

<b>Comune di Corropoli</b> Provincia di Teramo	
TAVOLA	ANNOTAZIONI
<b>3</b>	
SCALE VARIE	
<p><b>VARIANTE ALLA PROCEDURA AUTORIZZATIVA SEMPLIFICATA DI CUI AL D. LGS 387/2003 ART.12 E DLGS 26/2011 ART. 8 C. 9085 PROTO. N. 004836 DEL 09/05/2024 PER LA COSTRUZIONE ED ESERCIZIO DI IMPIANTO FOTOVOLTAICO DA INSTALLARSI IN VIALE GRAN SASSO (S239) NEL COMUNE DI CORROPOLI (TE) SU FOGLIO 22 SULLE F.lli 144/5/1/04/466/537A, 596/5/7/253/881/884/885/887/897/898/1000 e/o loro parti, SU AREA AGRICOLA ENTRO 1500 METRI DA AREE CON DESTINAZIONE INDUSTRIALE ARTIGIANALE, DELLA POTENZA DI GENERAZIONE DI 998,20 kWp E IN IMMISSIONE DI 990 kWp, IN COMPRESA LE OPERE DI CONNESSIONE, PREDISPOSIZIONE, COMPLETAMENTO E ALLACCIò ALL'ELETTRODOTTO.</b></p>	
<b>PROGETTO DEFINITIVO</b>	
DESCRIZIONE FOTOGRAFICA, FOTONASERIMENTO	IL PROGETTISTA
Descrizione	
INDICAZIONE DEI PUNTI DI RIPRESA FOTOGRAFICA DOCUMENTAZIONE FOTOGRAFICA ANTE OPERA DOCUMENTAZIONE FOTOGRAFICA POST OPERA	<u>Ing. Gabriele Migliori</u>
IL RICHIEDENTE:	

Indicazione dei punti di ripresa fotografica Scala 1:10.000

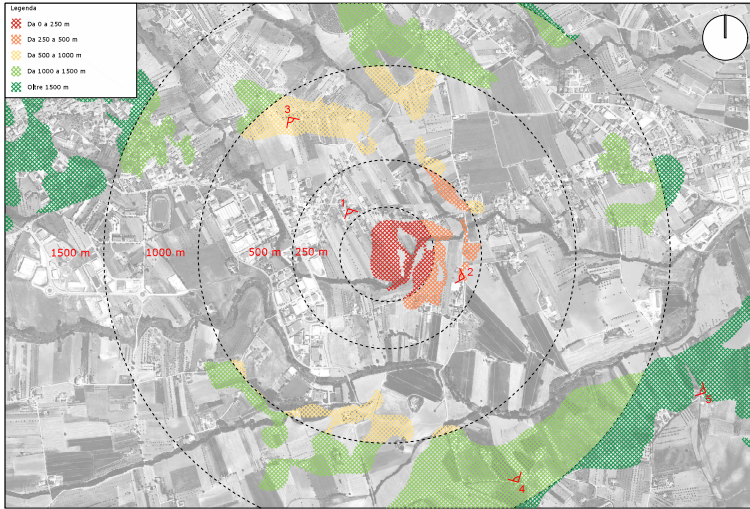


Foto 4 Ante opera



Foto 4 Post opera



Foto 1 Ante opera



Foto 1 Post opera



Foto 2 Ante opera



Foto 2 Post opera



Foto 3 Ante opera



Foto 3 Post opera



Foto 5 Ante opera



Foto 5 Post opera

